

Aratro in posizione di riposo

Pistone idraulico

Sbocco della coclea

Assolcatore a dischi


Vomere di rifinitura


Rullo

Protezione cinghia


Sostegni tramoggia

Elaborato:	Scala 1:10
Trincea riscalza-concimatrice	
Gruppo: Maieron-Barale-Roggero	

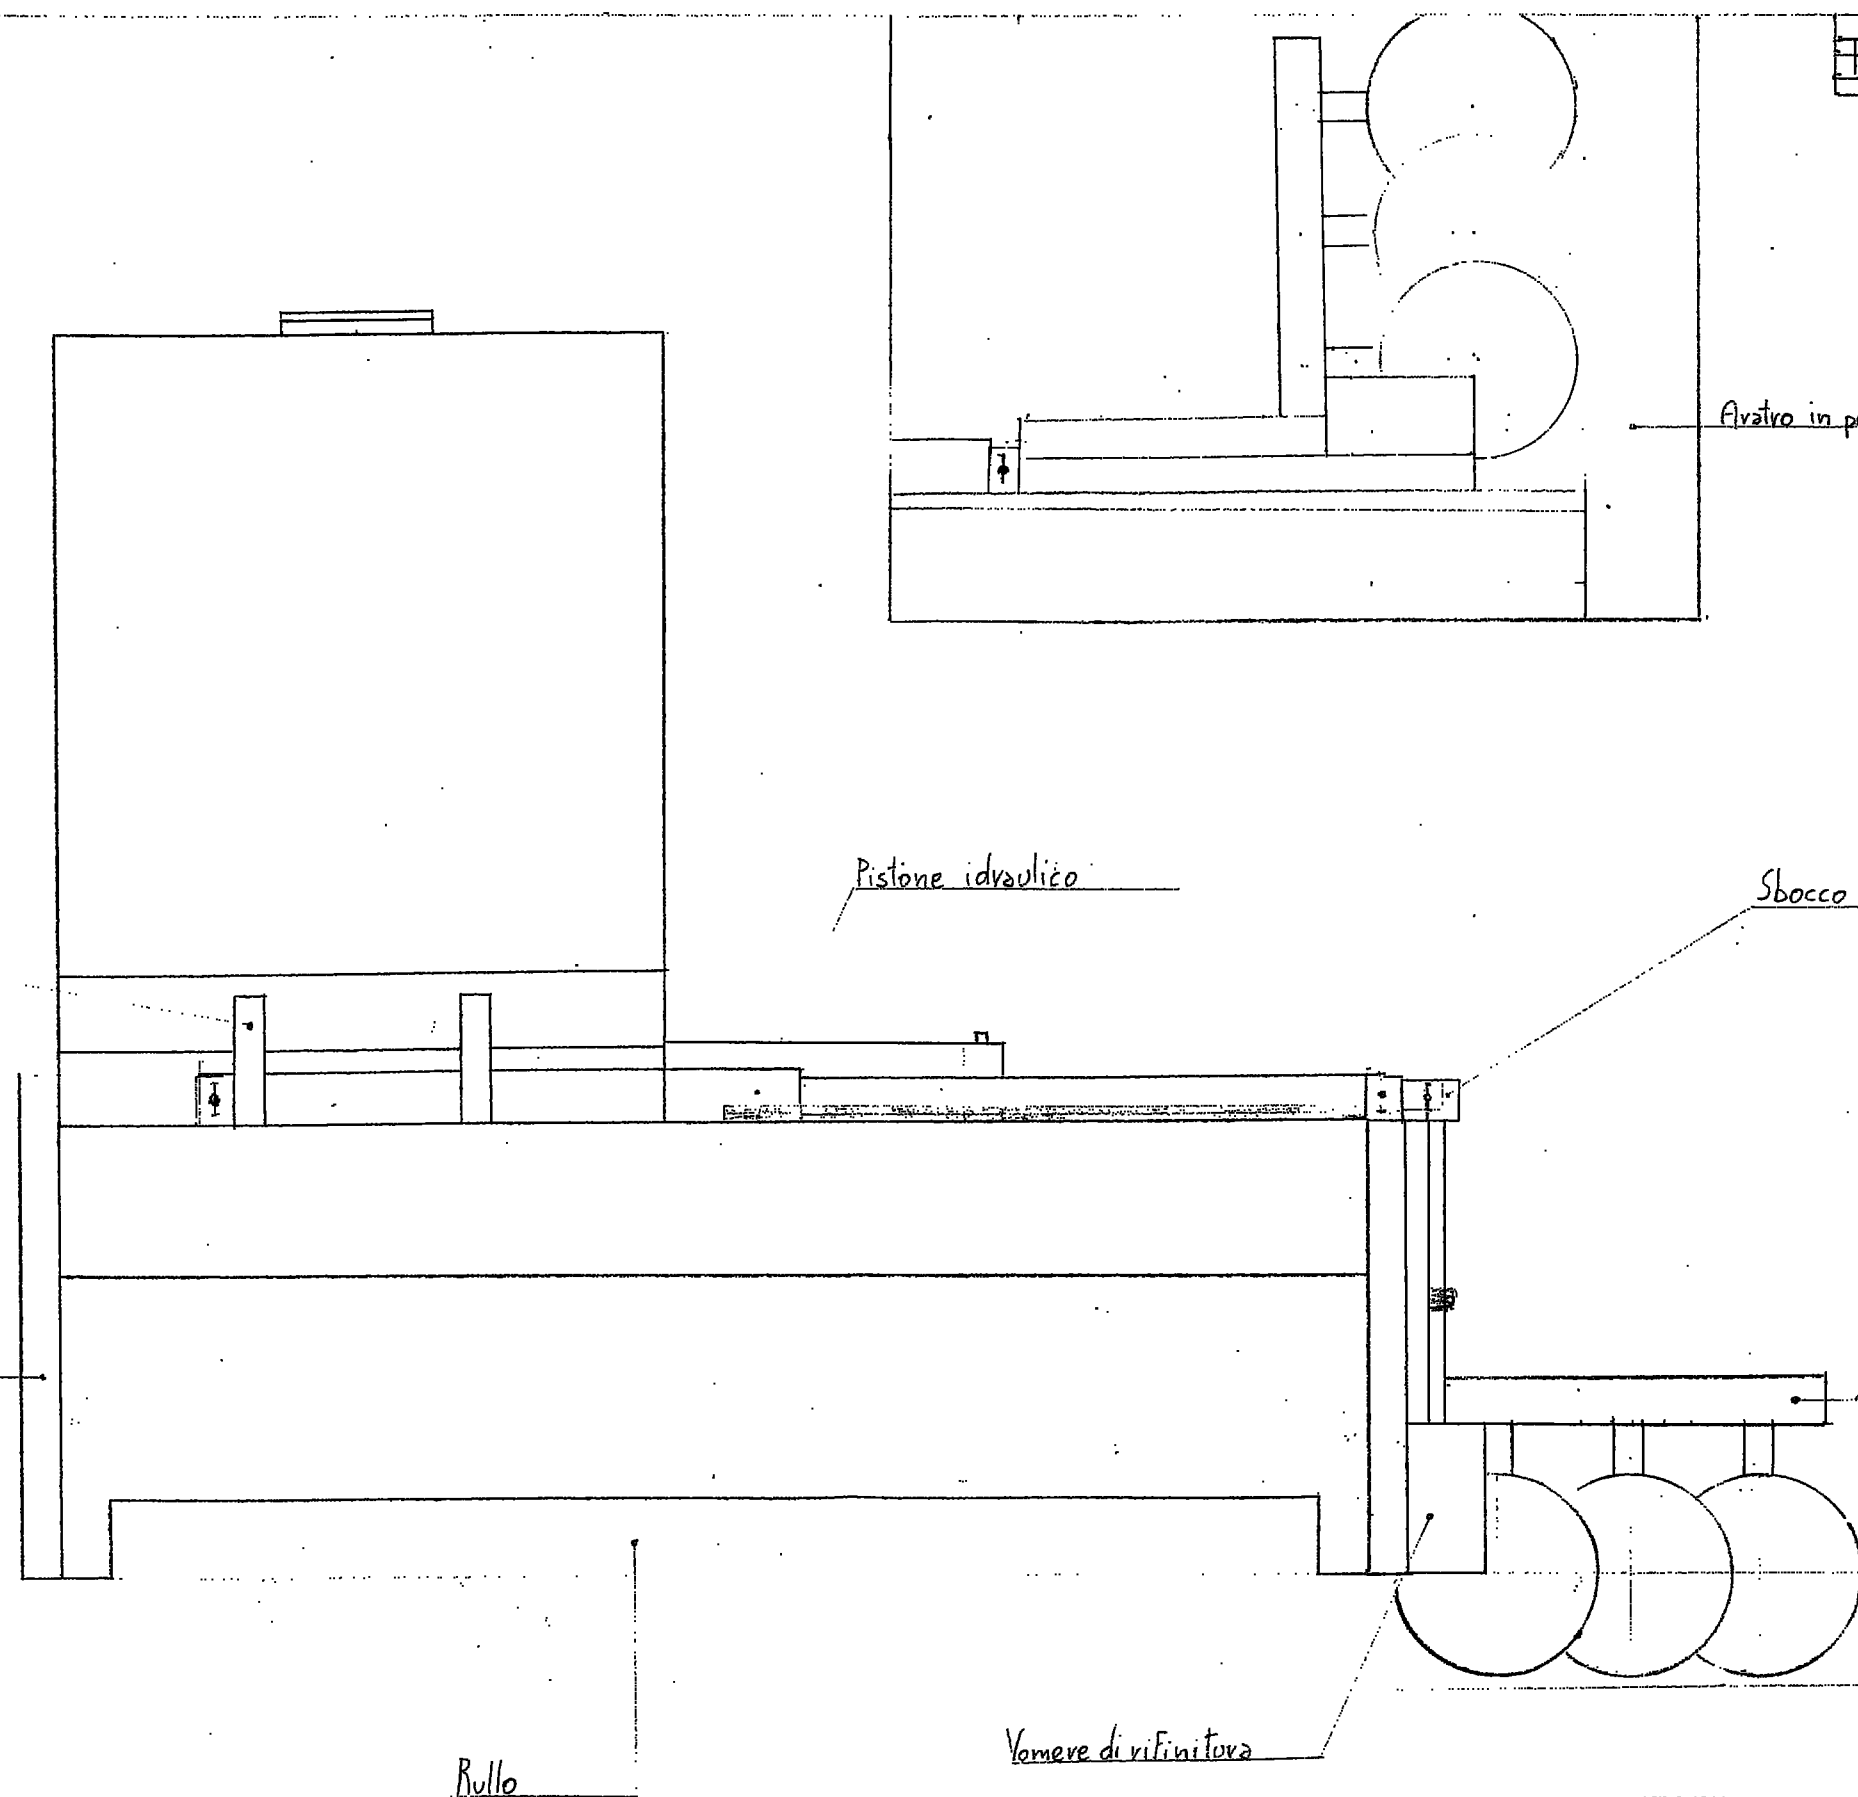

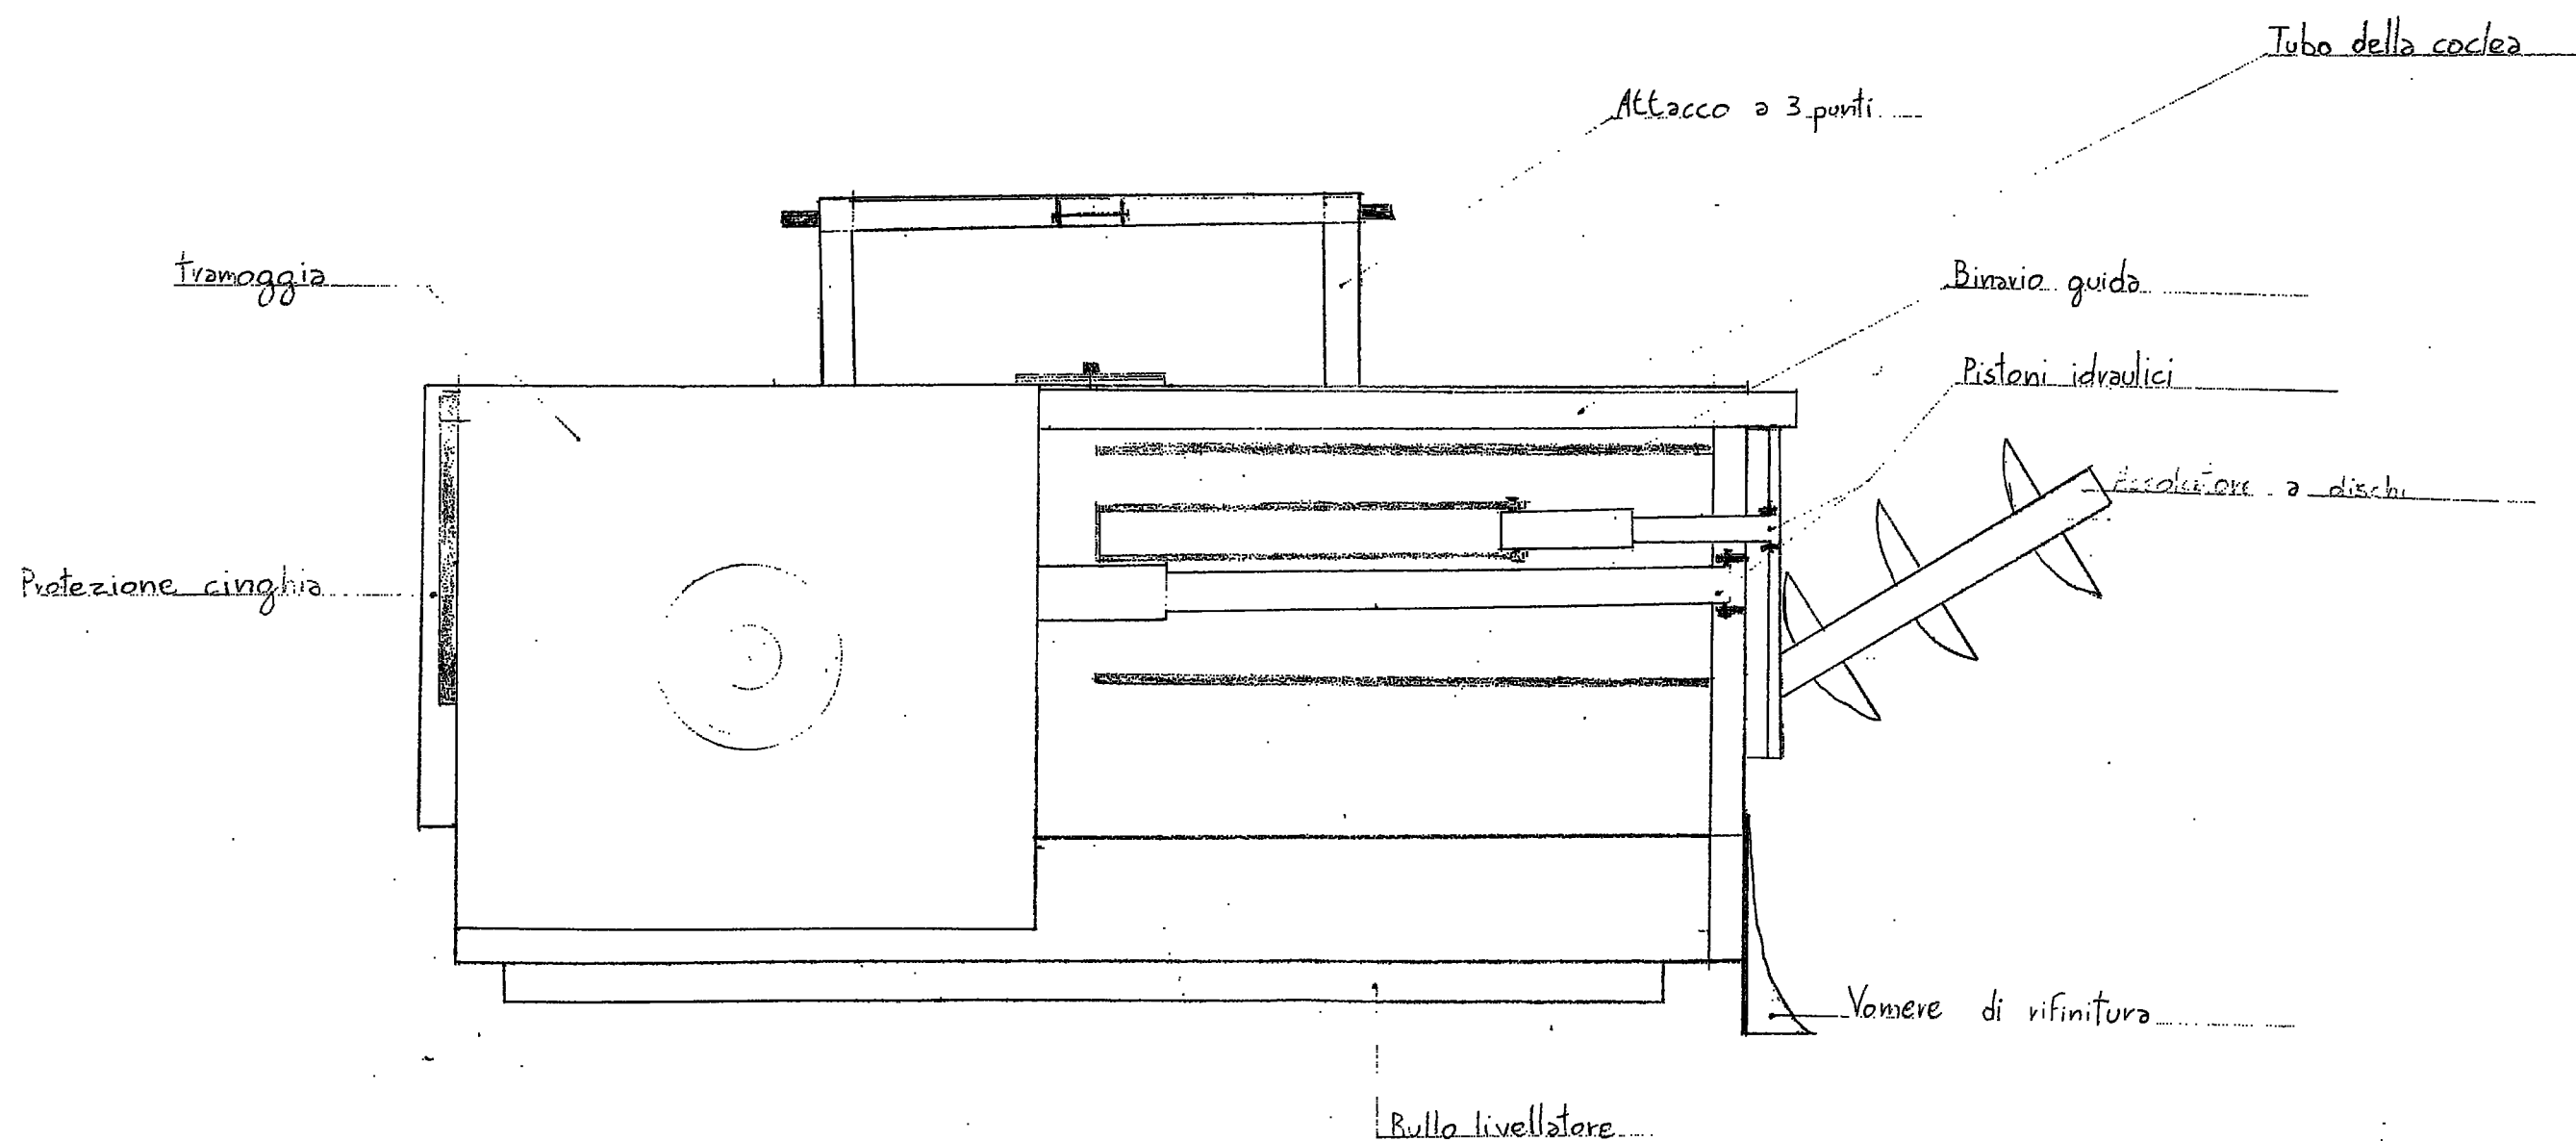

Elaborato: ...	Scala 1:10
Trincia vinca-za-concimatrice	
Gruppo: Maieron-Barale-Roggero	

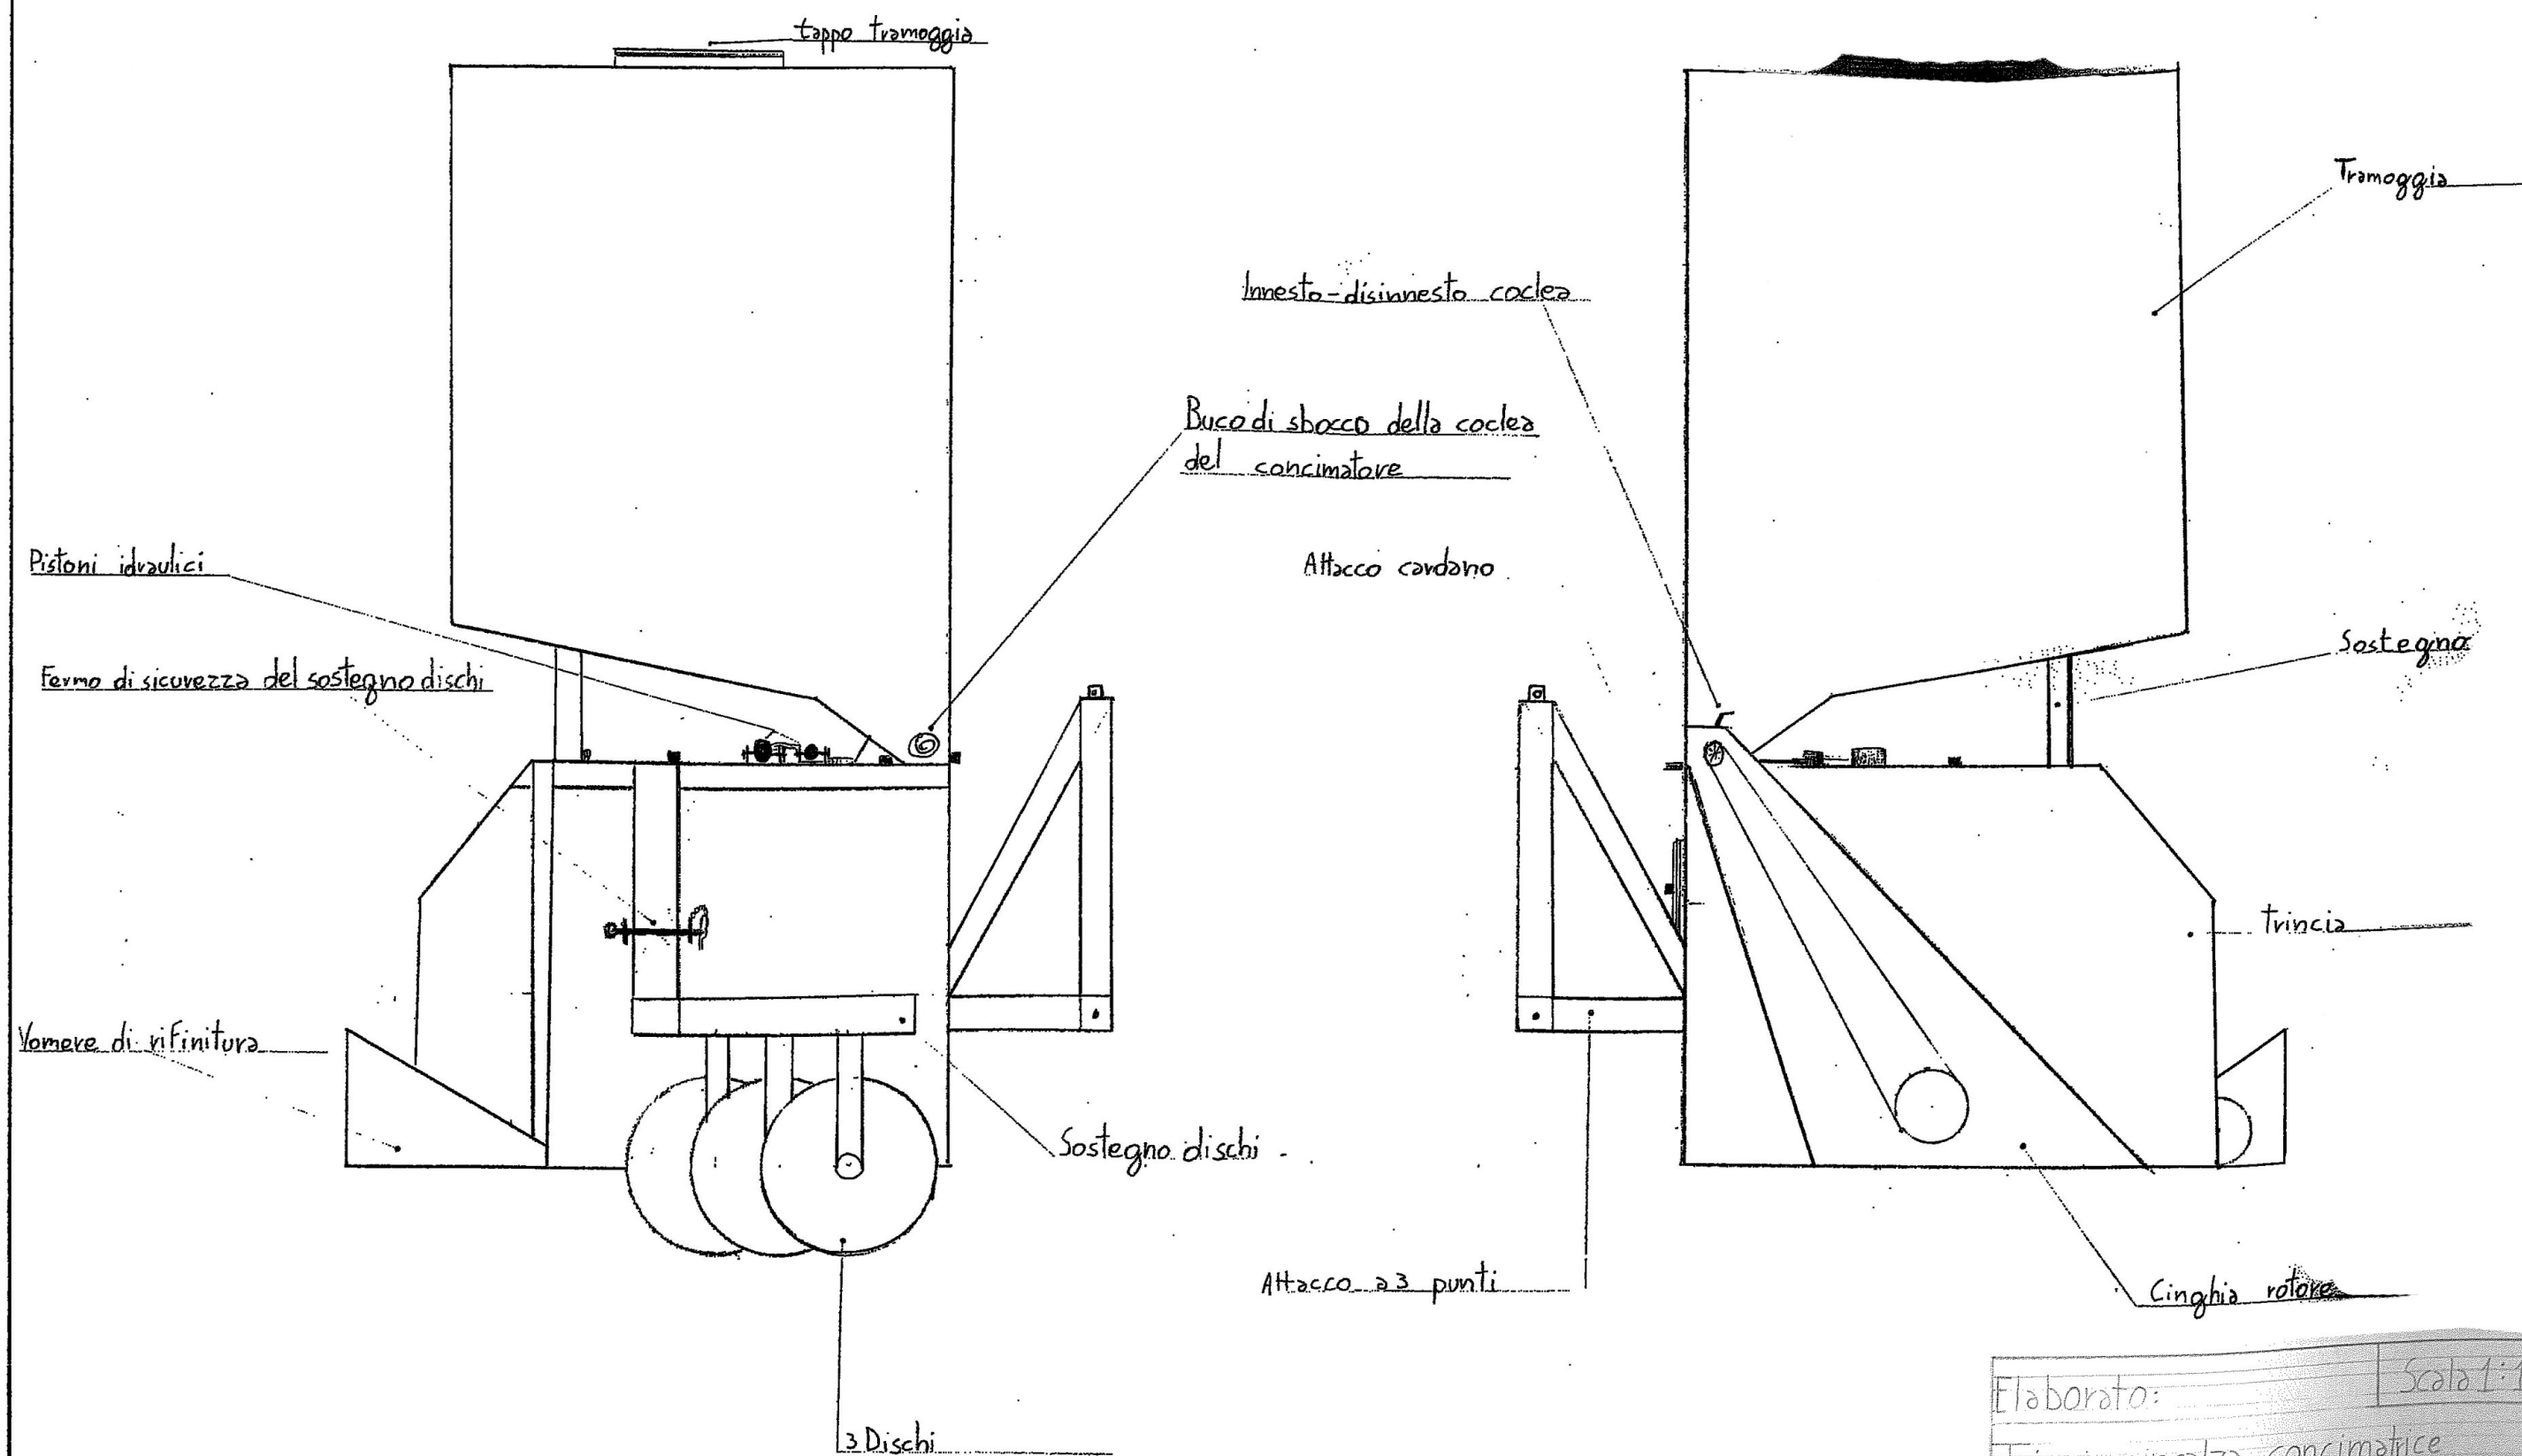

Elaborato: _____ Scala 1:10
 Trincia rinalza-concimatrice
 Gruppo: Maieron-Barale-Roggero